


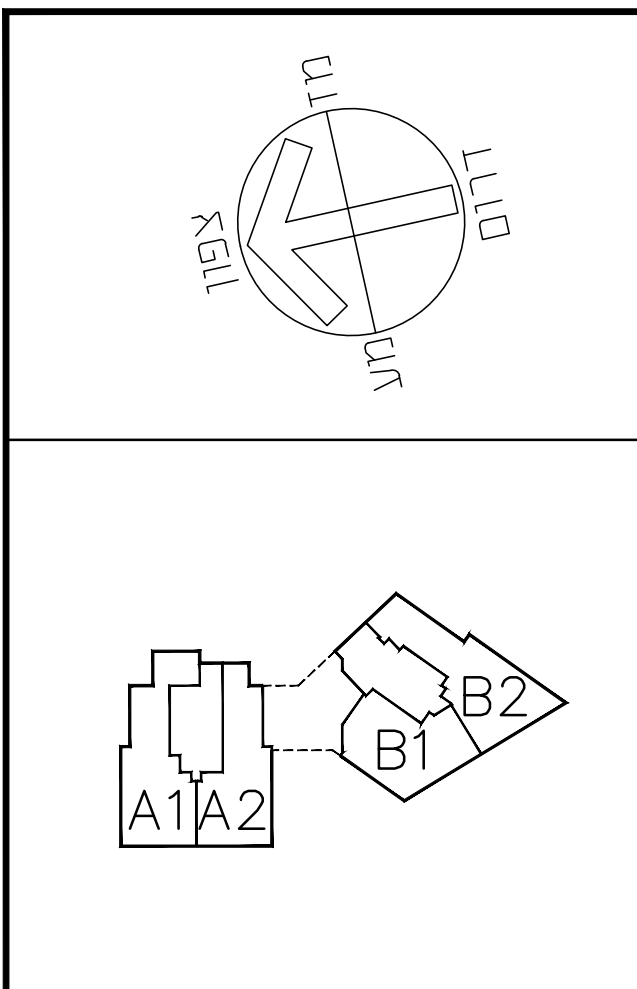

לגעת בים

תכנית קומה סיפוסית

מהדורה	001
תאריך	17.10.2013
קניין	1:100

צוות שלמה ברקוביץ בע"מ

ראול וולנברג 6 תל אביב
03-6497611



תוכנית קומה סיפוסית

מסלול 5 | תחנת הרכבת | תחנת הרכבת

פרויקט: 6803

תאריך: 17.10.2013

מסלול: 5


קו מתאר בע"מ

אדריכלות ובניין ערים





הערות

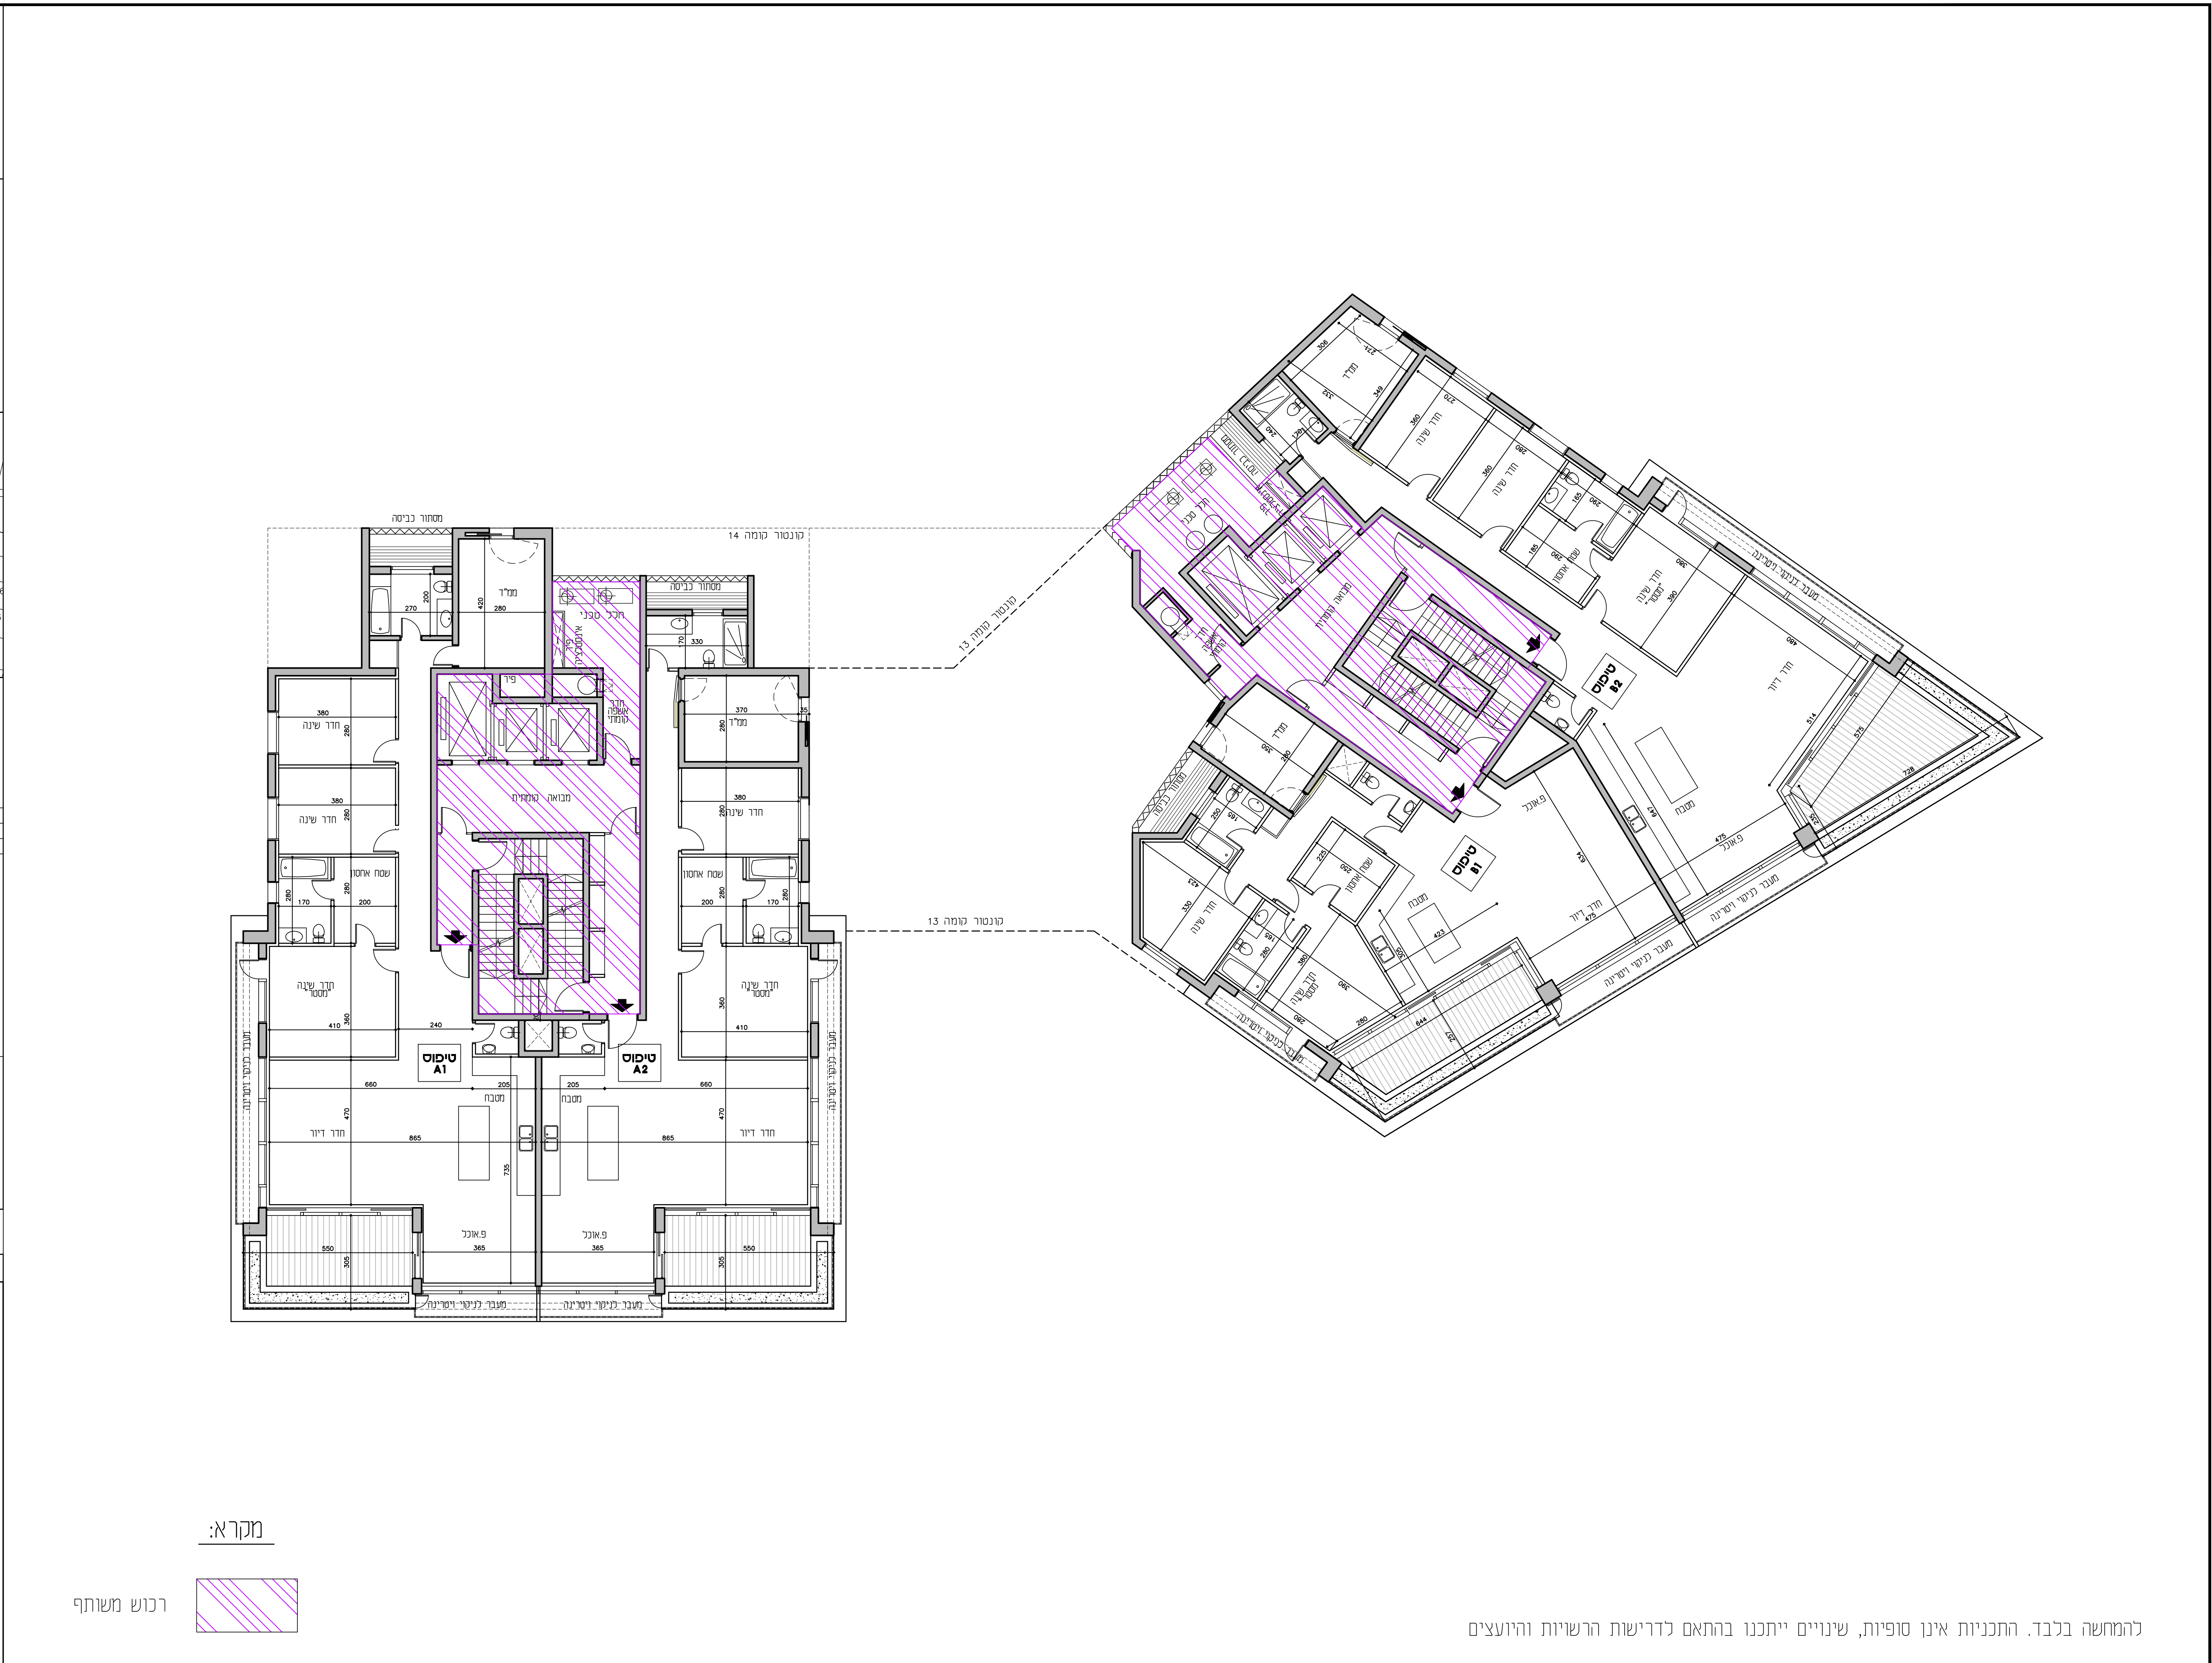[illegible]

מקרא:

רכוש משותף

--	--